


Пробен печат

Този принтер е в готовност за печат.

Координатна система :
Кадастрална 2005 година

ГЕОГРАФСКИ КООРДИНАТИ

на местоположение на точки на граници на ползвана площ
на садково стопанство в акваторията на язовир "ПУСТИЯТА"
в поземлен имот с идентификатор ПИ 17244/707.1 по КК и КР
на с.ГОРСКО СЛИВОВО, ЕКАТТЕ 17244, Община ЛЕТНИЦА,
Област ЛОВЕЧ

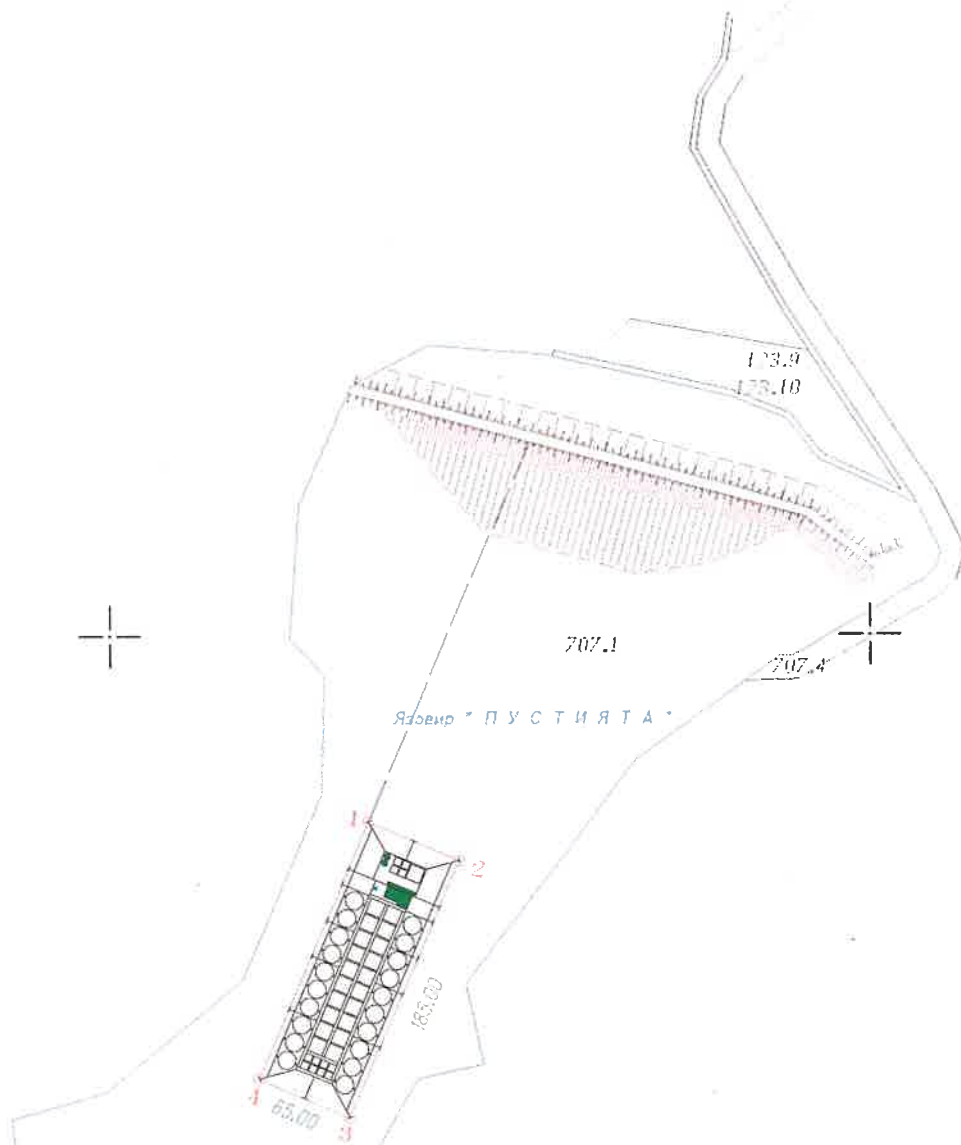


	КАМАРА НА ИНЖЕНЕРИТЕ В ИНВЕСТИЦИОННОТО ПРОЕКТИРАНЕ
	ПЪЛНА ПРОЕКТАНТСКА ПРАВОСПОСОБНОСТ
	Регистрационен № 031124
	инж. ЛЮБОМИР ИВАНОВ ЛАЛЕВ
Секция:	
Част от проекта:	
по удостоверение	
за ПП/П	
	Подпис
	ВАЖИ С ВАЛИДНО УДОСТОВЕРЕНИЕ ЗА ПП/П ЗА ТЕКУЩАТА ГОДИНА



Детември 2024 година
гр. Плевен

М 1:5000
1 см = 50,0 м

Определена :
/инж. Любомир Иванов Лалев/

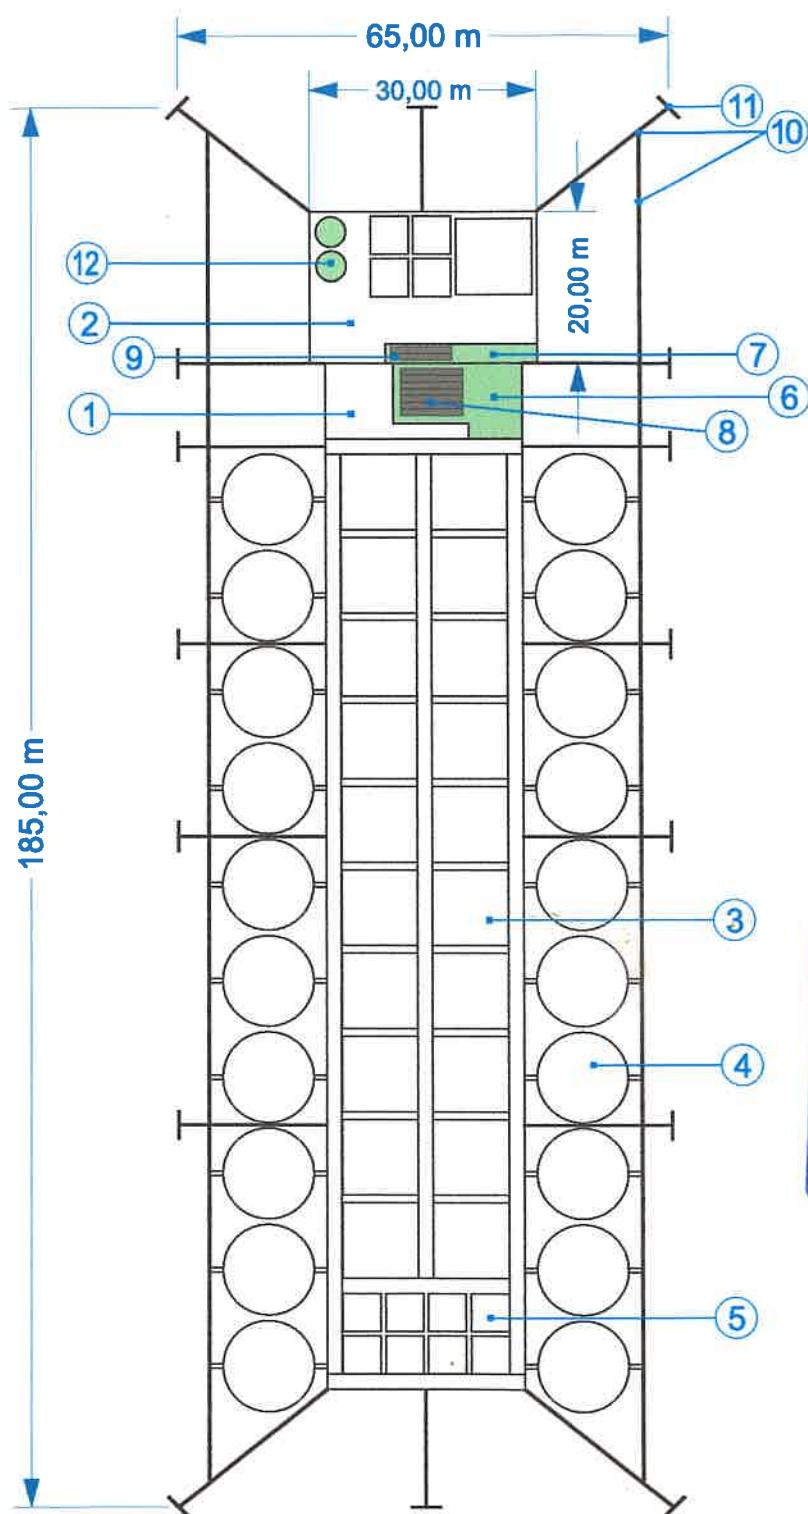


1:1000



Примерна скица на садково стопанство яз. „Пустията“


1. Основна понтонна структура
2. Складова понтонна структура
3. Вградена садка 10/10/6м.
4. Садка Ф-12/6м.
5. Вградена садка 5/5/4м.
6. Преместваема постройка
7. Преместваема постройка
8. Фотоволтаични панели
9. Фотоволтаични панели
10. Закотвящи въжета
11. Котви
12. Утаителни басейни

Работна площ на садково стопанство яз. „Пустията“

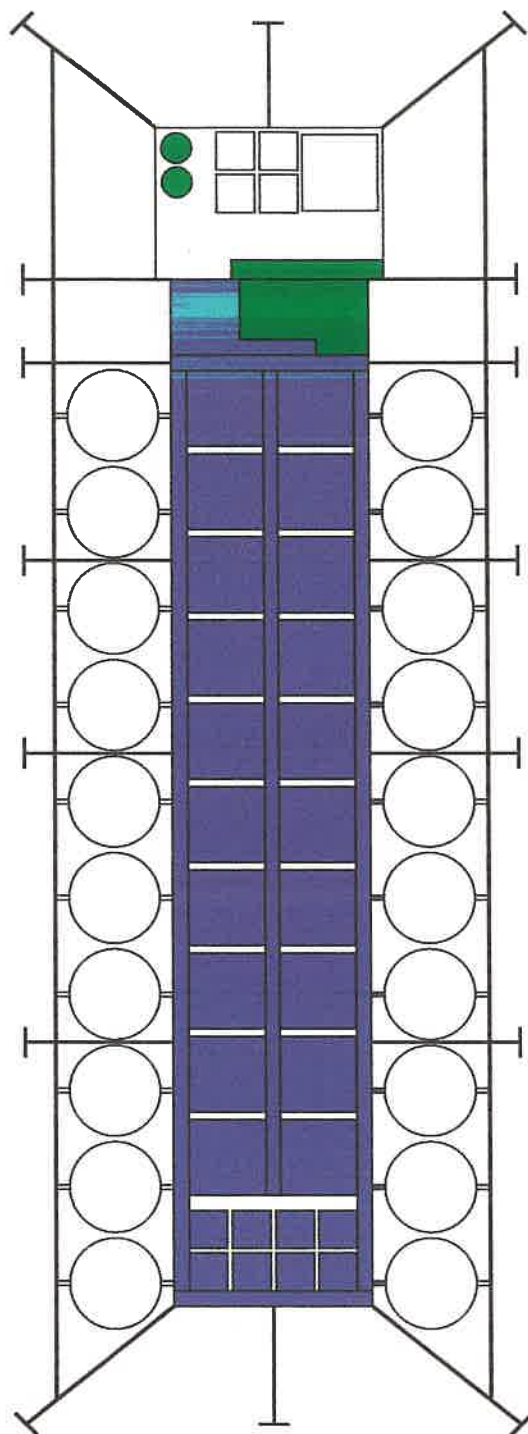


1:1000

Технически сервитут на садково стопанство яз. „Пустията“

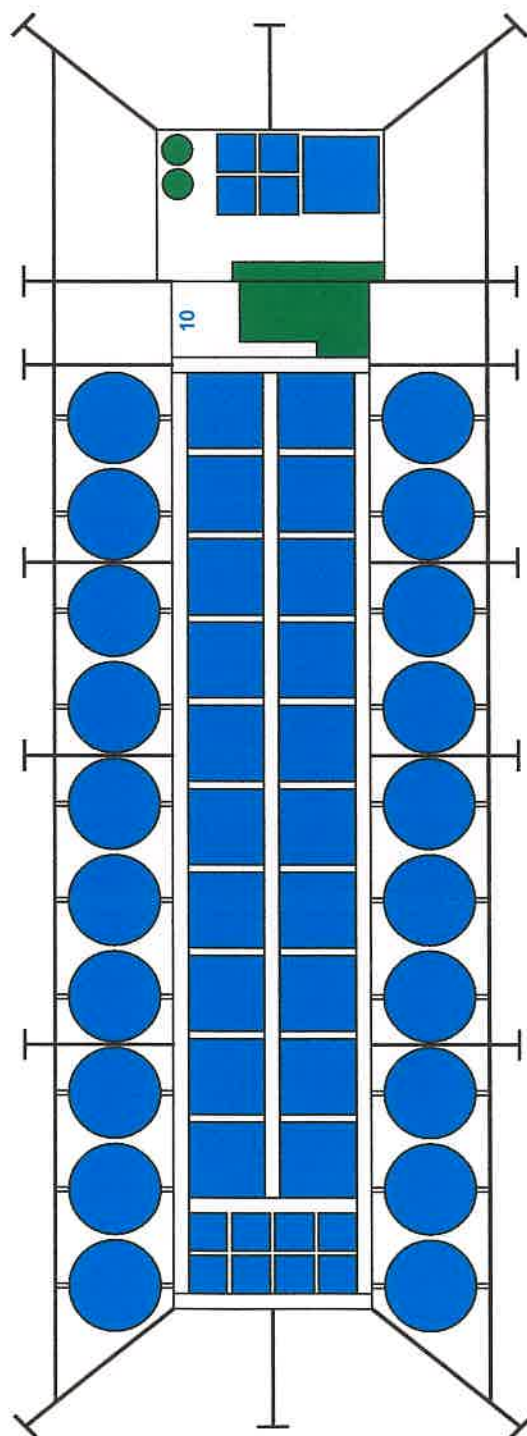

1:1000

Закотвяща система на садково стопанство яз. „Пустията“

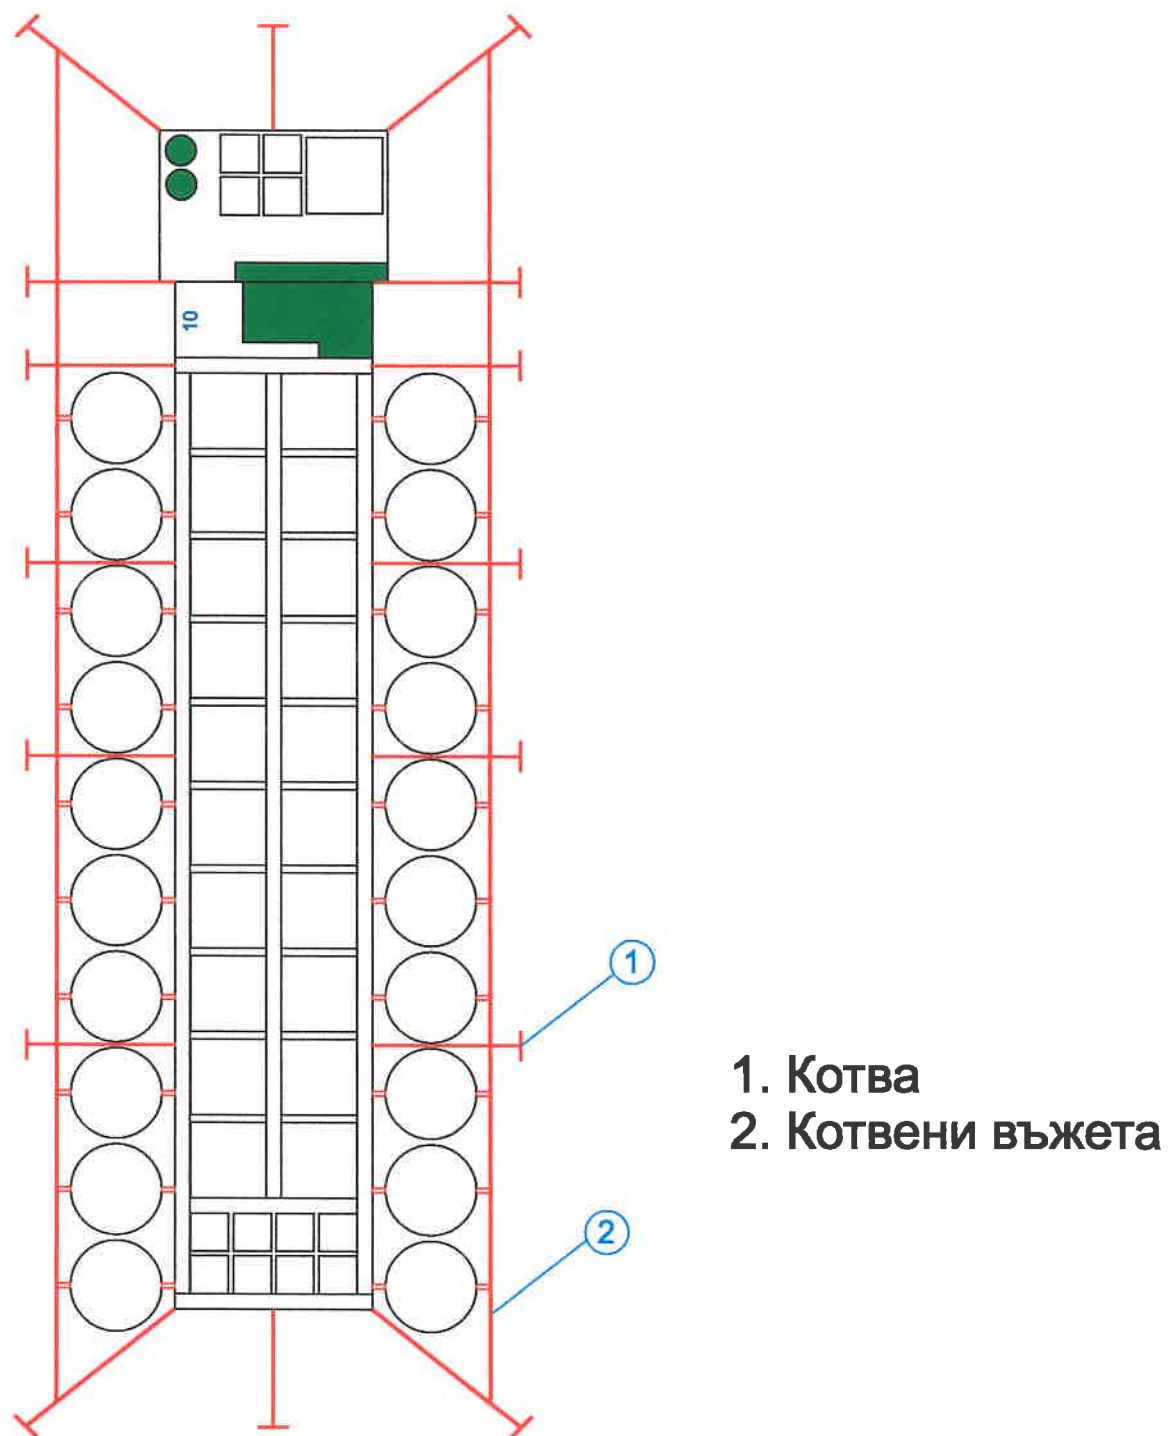

1:1000

Сервитути,разположение,елементи и основни
размери на садковото стопанство :

Стр. 1 : Разположение на Садковото стопанство в
общата ползваема площ – 12,050дка.Мащаб 1: 5000.

Стр. 2 : Основни елементи и размери в садковото
стопанство.Мащаб 1 : 1000.

Стр. 3 : Технологичен сервитут(оцветен в лилаво) –
работна площ – 3,562дка.В него е разположен основния
понтон,20бр. вградени садки – 10/10/6м. и свързващите
ги понтонни пътеки.Мащаб 1 :1000.

Стр. 4 : Технически сервитут(оцветен в синьо) – площ
– 4,660дка.В него е разположена площта на всички
садки(вградени,подвижни,складови и манипулационни).
Мащаб 1 :1000.

Стр. 5 : Закотвяща система(оцветена в
червено).Съставена е от 16бр. котви разположени по
границите на общата ползваема площ и котвени въжета
свързващи всички елементи на садковото стопанство в
обща,устойчива система.